
02005192805980008



ΕΦΗΜΕΡΙΣ ΤΗΣ ΚΥΒΕΡΝΗΣΕΩΣ

ΤΗΣ ΕΛΛΗΝΙΚΗΣ ΔΗΜΟΚΡΑΤΙΑΣ

ΤΕΥΧΟΣ ΔΕΥΤΕΡΟ — Αρ. Φύλλου 519

28 Μαΐου 1998

ΠΕΡΙΕΧΟΜΕΝΑ

ΥΠΟΥΡΓΙΚΕΣ ΑΠΟΦΑΣΕΙΣ ΚΑΙ ΕΓΚΡΙΣΕΙΣ

ΥΠΟΥΡΓΙΚΕΣ ΑΠΟΦΑΣΕΙΣ ΚΑΙ ΕΓΚΡΙΣΕΙΣ

Αριθ. ΥΠΠΟ/ΑΡΧ/Α1/Φ43/11753/700 (1)

Κήρυξη ως αρχ/κού χώρου δημοσίας δασικής έκτασης στη θέση Μπαΐρια, Ν.Δ. της κοινότητας Μάρμαρα Ν. Φθιώτιδος.

Ο ΥΠΟΥΡΓΟΣ ΠΟΛΙΤΙΣΜΟΥ

Έχοντας υπόψη:

1. Τις διατάξεις του Ν. 1558/85 (ΦΕΚ 137/Α/26.7.85) «Κυβέρνηση και Κυβερνητικά Όργανα».

2. Την ΥΠΠΟ/ΓΝΟΣ/49610/28.11.90 (ΦΕΚ 743/Β/29.11.90) «Εξαίρεση από τον περιορισμό των τριών υπογραφών».

3. Τις διατάξεις του Κ.Ν. 5351/32 «Περί Αρχαιοτήτων».

4. Τις διατάξεις του Ν. 1127/81, (ΦΕΚ 32/Α/81) «Περί κυρώσεως της εις Λονδίνον, την 6η Μαΐου 1969 υπογραφείσης Ευρωπαϊκής Συμβάσεως δια την προστασίαν της αρχαιολογικής κληρονομιάς».

5. Την ομόφωνη γνωμοδότηση του Τυπικού Συμβουλίου Μνημείων Στερεάς Ελλάδας, όπως διατυπώθηκε στην αριθ. 2/27.2.98 Πράξη του, αποφασίζουμε:

Κηρύσσουμε ως αρχαιολογικό χώρο την δημόσια δασική έκταση που βρίσκεται σε υψόμετρο 1.300 μ. στη δυτική άκρη της οροσειράς Οίτη και Ν.Δ. της κοιν. Μάρμαρα στη θέση «Μπαΐρια», Ν. Φθιώτιδος, για την καλύτερη προστασία των εκεί ευρισκομένων υπομυκηναϊκών τύμβων, οι οποίοι είναι από τους καλύτερα διατηρημένους που έχουν ανασκαφεί.

Για την προστασία τους έχει ήδη κατασκευαστεί περίφραξη και στέγαστρο και είναι επισκέψιμος.

Ο κηρυσσόμενος χώρος, οριοθετείται στο συνημμένο στην παρούσα Απόφαση απόσπασμα χάρτη ΓΥΣ 1:5000, από τα σημεία Α-Β-Γ-Δ-Ε-..........Τ-Υ-Φ-Χ-Α.

Τα σημεία αυτά αντιστοιχούν σε ζεύγη συντεταγμένων τα οποία αναγράφονται στον συνημμένο στην παρούσα Απόφαση Πίνακα.

Από την παρούσα Απόφαση δεν προκαλείται δαπάνη σε βάρος του Κρατικού Προϋπολογισμού.

Η παρούσα να δημοσιευθεί στην Εφημερίδα της Κυβερνήσεως.

Αθήνα, 27 Απριλίου 1998

Ο ΥΠΟΥΡΓΟΣ

ΕΥΑΓΓΕΛΟΣ ΒΕΝΙΖΕΛΟΣ


10.000
10.500

ΓΕΩΓΡΑΦΙΚΗ ΥΠΗΡΕΣΙΑ ΣΤΡΑΤΟΥ
ΑΡΙΘΜΟΣ φύλλου 5278.2
Κλίμαξ 1:5.000
Ἰσοδιάστασις: 4 μ.

Γ Υ ΣΤΡΑΤΟΥ

5000

4500

Συνθήκαι ἀκραίων σημείων φύλλου ἐκ ἀζιμουθιακῆς προβολῆς HATT ἐλλειψοειδοῦς BESSEL

5278.2

Κέντρον ΟΧ 1:10000 ΚΑΡΠΕΝΗΣΙΟΝ Α ΒΟΡΕΙΟΝ
φ = 38° 45
λ = 4° 45

3500

Διάγραμμα συνθέσεως Φύλλων

Φύλλον 5278.2

11.000

11.500

12.000

12.500

Π Ι Ν Α Κ Α Σ

Συντεταγμένες σημείων

α/α	Χ	Ψ
Α	+ 12684.00	+ 3998.00
Β	+ 12505.00	+ 4020.00
Γ	+ 12498.00	+ 4055.00
Δ	+ 12460.00	+ 4092.00
Ε	+ 12410.00	+ 4133.00
Ζ	+ 12371.00	+ 4190.00
Η	+ 12335.00	+ 4245.00
Θ	+ 12379.00	+ 4279.00
Ι	+ 12434.00	+ 4295.00
Κ	+ 2465.00	+ 4297
Λ	+ 12518.00	+ 4328.00
Μ	+ 12547.00	+ 4337.00
Ν	+ 12581.00	+ 4350.00
Ξ	+ 12572.00	+ 4305.00
Ο	+ 12595.00	+ 4276.00
Π	+ 12598.00	+ 4227.00
Ρ	+ 12655.00	+ 4189.00
Σ	+ 12723.00	+ 4187.00
Τ	+ 12763.00	+ 4155.00
Υ	+ 12754.00	+ 4112.00
Φ	+ 12728.00	+ 4097.00
Χ	+ 12700.00	+ 4053.00



197

29/1/1998

Η Προϊσταμένη της Εφορείας

ΦΑΝΟΥΡΙΑ ΔΑΚΟΡΩΝΙΑ
Αρχαιολόγος

Το παρόν σχέδιο συνοδεύει το με αριθμό ΥΠΠΟ/ΑΡΧ/Α1/Φ43/11353/700/27.4.98 έγγραφο της Διεύθυνσης Προϊστορικών και Κλασσικών Αρχ/των του ΥΠ.ΠΟ. Τμήμα Αρχαιολογικών Χώρων.

ΑΠΟ Γ.Φ.Χ. 1:100.000
ΚΑΡΠΕΝΗΣ - ΛΙΔΟΡΙΚΙ
Φ = 38° 45'
Λ = 1° 45'
BESSEL - HATT

Αριθ. ΥΠΠΟ/ΔΙΛΑΠ/Γ/643/23219 (2)

Χαρακτηρισμός ως ιστορικού διατηρητέου μνημείου και έργου τέχνης του κτιρίου στην συμβολή των οδών Κάδμου και Μπινιάρη στη Θήβα (οικία Ζιώμα) ιδιοκτησίας της εκκλησίας Παναγίας Θηβών.

Ο ΥΠΟΥΡΓΟΣ ΠΟΛΙΤΙΣΜΟΥ

Έχοντας υπόψη:

1. Τις διατάξεις α) Του Ν. 1558/85 «Περί Κυβέρνησης και Κυβερνητικών Οργάνων» που δημοσιεύθηκε στο ΦΕΚ 137/Α/26.7.85.

β) του άρθρου 52 του Ν. 5351/32 «Περί Αρχαιοτήτων» όπως αντικαταστάθηκε με το άρθρο 14 και 17 του Ν.Δ. 216/1943 και τροποποιήθηκε με το άρθρο 32 παρ. 5 του Ν. 1337/1983 και ισχύει.

γ) του Ν. 1469/50 «Περί προστασίας ειδικής κατηγορίας οικοδομημάτων».

δ) του Ν. 2039 «Περί κυρώσης της Σύμβασης για την προστασία της αρχιτεκτονικής Κληρονομιάς της Ευρώπης» (ΦΕΚ 61/Α/13.4.92),

ε) του Π.Δ. 941/77 «Περί Οργανισμού του ΥΠΠΕ»,,

ζ) το Π.Δ. 161/26.4.84 (ΦΕΚ 54/Α/30.4.84) «περί ανακατανομής αρμοδιοτήτων των Υπουργείων ΥΠΠΕ - ΥΧΟΠ».

2. Την ΥΑ ΥΠΠΟ/ΓΝΟΣ/57631/21.11.97 (ΦΕΚ 1080/ΤΒ/5.12.97 με την οποία τροποποιείται η παρ. 8 του άρθρου 6 της ΥΑ ΥΠΠΟ/ΓΝΟΣ/49095/30.10.91 (ΦΕΚ 987/Β/28.11.91) «Μεταβίβαση αρμοδιοτήτων Υπουργού και δικαιώματος υπογραφής «Με εντολή Υπουργού» στους Γεν. Γραμματείς, Γεν. Δ/ντές και Προϊσταμένους των Δ/νσεων, Τμημάτων και Γραφείων της Κεντρικής Υπηρεσίας του ΥΠ.ΠΟ.

3. Την εισήγηση της 1ης Εφορείας Νεωτέρων Μνημείων και τα λοιπά στοιχεία του φακέλου.

4. Την ομόφωνη γνωμοδότηση του Κεντρικού Συμβουλίου Νεωτ. Μνημείων με αριθμό 5/5.2.98, αποφασίζουμε:

Χαρακτηρίζουμε ως ιστορικό διατηρητέο μνημείο, και έργο τέχνης το κτίριο ιδιοκτησίας Εκκλησίας Παναγίας Θηβών στη συμβολή των οδών Κάδμου και Μπινιάρη στη Θήβα (οικία Ζιώμα) γιατί αποτελεί μοναδικό δείγμα κατοικίας των μέσων του προηγούμενου αιώνα με μεγάλης αξίας αγιογραφίες, σημαντικό για τη μελέτη της εξέλιξης της αρχιτεκτονικής.

Η παρούσα να δημοσιευθεί στην Εφημερίδα της Κυβερνήσεως.

Αθήνα, 13 Μαΐου 1998

Ο ΥΠΟΥΡΓΟΣ

ΕΥΑΓΓΕΛΟΣ ΒΕΝΙΖΕΛΟΣ

Αριθ. ΥΠΠΟ/ΑΡΧ/Α1/Φ43/22173/1354 (3)

Συμπληρωματική κήρυξη - επανοριοθέτηση του αρχαιολογικού χώρου στη θέση Πύργος - Μυρτάρι κοινότητας Αγίου Νικολάου Χαλκιδικής.

Ο ΥΠΟΥΡΓΟΣ ΠΟΛΙΤΙΣΜΟΥ

Έχοντας υπόψη:

1. Τις διατάξεις του Ν. 1558/85 (ΦΕΚ 137/Α/26.7.1985) «Κυβέρνηση και Κυβερνητικά Όργανα».

2. Την ΥΠΠΟ/ΓΝΟΣ/49610/28.11.1990 (ΦΕΚ 743/Β/29.11.1990) «Εξαίρεση από τον περιορισμό των τριών υπογραφών».

3. Τις διατάξεις του Κ.Ν. 5351/32 «Περί Αρχαιοτήτων».

4. Τις διατάξεις του Ν. 1127/81 (ΦΕΚ 32/Α/1981) «Περί κυρώσεως της εις Λονδίνον, την 6η Μαΐου 1969 υπογραφείσης Ευρωπαϊκής Συμβάσεως δια την προστασίαν της αρχαιολογικής κληρονομιάς».

5. Την Υ.Α. αρ. πρ. ΥΠΠΕ/ΑΡΧ/Α1/Φ31/36676/4.10.1973 (ΦΕΚ 1194/Β/5.10.1973).

6. Την ομόφωνη γνωμοδότηση του Κεντρικού Αρχαιολογικού Συμβουλίου, όπως διατυπώθηκε στην αρ. 50/29.10.1997 Συνεδρία του, αποφασίζουμε:

Συμπληρώνεται η υπάρχουσα κήρυξη του αρχαιολογικού χώρου (ΦΕΚ 1194/Β/5.10.1973) στην θέση Πύργος - Μυτάρι κοινότητας Αγίου Νικολάου Χαλκιδικής, ο οποίος επανοριοθετείται, για την προστασία των εκεί ευρισκομένων: μεσαιωνικού κάστρου, οικιστικών ερειπίων της κλασικής περιόδου τα οποία πιθανώς ταυτίζονται με την αρχαία πόλη Σίγγο, και οικιστικών λειψάνων χρονολογουμένων στα προϊστορικά και κλασικά χρόνια. Η κηρυσσόμενη περιοχή περικλείεται στο συνημμένο φύλλο χάρτου κλ. 1:5000 από τη γραμμή που διέρχεται από τα σημεία 1, ακτογραμμή 6, ακτογραμμή 7, 8, 9, 10, 11, 12, 13, 14, ακτογραμμή 1, στα οποία αντιστοιχούν τα ζεύγη συντεταγμένων του επισυναπτόμενου στο χάρτη πίνακα.

Η απόφαση να δημοσιευθεί στην Εφημερίδα της Κυβερνήσεως.

Αθήνα, 12 Μαΐου 1998

Ο ΥΠΟΥΡΓΟΣ

ΕΥΑΓΓΕΛΟΣ ΒΕΝΙΖΕΛΟΣ

ΠΙΝΑΚΑΣ ΣΥΝΤΕΤΑΓΜΕΝΩΝ
Αρχαιολογικός χώρος στη θέση Πύργος, [illegible] Αγ. Νικολάου Χαλκιδικής

Συμπληρωματική κήρυξη - επανοριοθέτηση του αρχικού χώρου

ΣΗΜΕΙΟ Α/Α	ΣΥΝ/ΝΗ x	ΣΥΝ/ΝΗ ψ	ΣΗΜΕΙΟ Α/Α	ΣΥΝ/ΝΗ x	ΣΥΝ/ΝΗ ψ
1	21415.6	193.8	10	21307.7	48.9
6	21675.3	111.4	11	21204.8	5.9
7	21681.3	-127.4	12	21193.8	86.4
8	21574.4	103.9	13	21247.8	197.8
9	21402.1	73.4	14	21325.7	193.3

Αριθ. ΥΠΠΟ/ΔΙΛΑΠ/Γ/642/23214 (4)

Χαρακτηρισμός ως α) ιστορικών διατηρητέων μνημείων των κατασκευών του συγκροτήματος του Θεάτρου Λυκαβητού του αρχιτ. Τάκη Ζενέτου, β) ιστορικού τόπου του θεάτρου του Λυκαβηττού.

Ο ΥΠΟΥΡΓΟΣ ΠΟΛΙΤΙΣΜΟΥ

Έχοντας υπόψη:

1. Τις διατάξεις α) Του Ν. 1558/85 «Περί Κυβέρνησης και Κυβερνητικών Οργάνων» που δημοσιεύθηκε στο ΦΕΚ 137/Α/26.7.85.

β) του άρθρου 52 του Ν. 5351/32 «Περί Αρχαιοτήτων» όπως αντικαταστάθηκε με το άρθρο 14 και 17 του Ν.Δ. 216/1943 και τροποποιήθηκε με το άρθρο 32 παρ. 5 του Ν. 1337/1983 και ισχύει.

γ) του Ν. 1469/50 «Περί προστασίας ειδικής κατηγορίας οικοδομημάτων.

δ) του Ν 2039 «Περί κυρώσης της Σύμβασης για την προστασία της αρχιτεκτονικής Κληρονομιάς της Ευρώπης (ΦΕΚ 61/Α/13.4.92),

ε) του Π.Δ. 941/77 «Περί Οργανισμού του ΥΠΠΕ».

ζ) το Π.Δ. 161/26.4.84 (ΦΕΚ 54/Α/30.4.84) «περί ανακατανομής αρμοδιοτήτων των Υπουργειων ΥΠΠΕ ΥΧΟΠ».

2. Την ΥΑ ΥΠΠΟ/ΓΝΟΣ/57631/21.11.97 (ΦΕΚ 1080/ΤΒ/5.12.97 με την οποία τροποποιείται η παρ. 8 του άρθρου 6 της ΥΑ ΥΠΠΟ/ΓΝΟΣ/49095/30.10.91 (ΦΕΚ 987/Β/28.11.91) «Μεταβίβαση αρμοδιοτήτων Υπουργού και δικαιώματος υπογραφής «Με εντολή Υπουργού» στους Γεν. Γραμματείς, Γεν. Δ/ντές και Προϊσταμένους των Δ/νσεων, Τμημάτων και Γραφείων της Κεντρικής Υπηρεσίας του ΥΠ.ΠΟ».

3. Την εισήγηση της 1ης Εφορείας Νεωτέρων Μνημείων και τα λοιπά στοιχεία του φακέλου.

4. Την ομόφωνη γνωμοδότηση του Κεντρικού Συμβουλίου Νεωτ. Μνημείων με αριθμό 5/5.2.98, αποφασίζουμε:

Χαρακτηρίζουμε: Α. Ως ιστορικό διατηρητέο μνημείο, τις κατασκευές του συγκροτήματος του Θεάτρου Λυκαβητού γιατί αποτελούν αντιπροσωπευτικό έργο του αρχιτέκτονα Τάκη Ζενέτου και είναι σύγχρονη κατασκευή άριστα ενταγμένη στο φυσικό περιβάλλον.

Β. Ως ιστορικό τόπο τον χώρο που καταλαμβάνουν οι κατασκευές του Θεάτρου Λυκαβητού γιατί είναι το πρώτο ανοιχτό θέατρο που φιλοξενούσε πολύ μεγάλες παραστάσεις και είναι άρρηκτα συνδεδεμένο με τις ιστορικές μνημές των κατοίκων του Ελλαδικού χώρου.

Η παρούσα να δημοσιευθεί στην Εφημερίδα της Κυβερνήσεως.

Αθήνα, 13 Μαΐου 1998

Ο ΥΠΟΥΡΓΟΣ

ΕΥΑΓΓΕΛΟΣ ΒΕΝΙΖΕΛΟΣ

Αριθ. ΥΠΠΟ/ΔΙΛΑΠ/Γ/641/23216 (5)

Χαρακτηρισμός ως ιστορικών διατηρητέων μνημείων των κτιρίων που ανήκουν στις βιομηχανικές εγκαταστάσεις εξόρυξης λευκόλιθου στο Πήλι Ευβοίας.

Ο ΥΠΟΥΡΓΟΣ ΠΟΛΙΤΙΣΜΟΥ

Έχοντας υπόψη:

1. Τις διατάξεις α) Του Ν. 1558/85 «Περί Κυβέρνησης και Κυβερνητικών Οργάνων» που δημοσιεύθηκε στο ΦΕΚ 137/Α/26.7.85.

β) του άρθρου 52 του Ν. 5351/32 «Περί Αρχαιοτήτων» όπως αντικαταστάθηκε με το άρθρο 14 και 17 του Ν.Δ. 216/1943 και τροποποιήθηκε με το άρθρο 32 παρ. 5 του Ν. 1337/1983 και ισχύει.

γ) του Ν. 1469/50 «Περί προστασίας ειδικής κατηγορίας οικοδομημάτων.

δ) του Ν. 2039 «Περί κυρώσης της Σύμβασης για την προστασία της αρχιτεκτονικής Κληρονομιάς της Ευρώπης (ΦΕΚ 61/Α/13.4.92),

ε) του Π.Δ. 941/77 «Περί Οργανισμού του ΥΠΠΕ».

ζ) το Π.Δ. 161/26.4.84 (ΦΕΚ 54/Α/30.4.84) «περί ανακατανομής αρμοδιοτήτων των Υπουργείων ΥΠΠΕ - ΥΧΟΠ».

2. Την ΥΑ ΥΠΠΟ/ΓΝΟΣ/57631/21.11.97 (ΦΕΚ 1080/ΤΒ/5.12.97 με την οποία τροποποιείται η παρ. 8 του άρθρου 6 της ΥΑ ΥΠΠΟ/ΓΝΟΣ/49095/30.10.91 (ΦΕΚ 987/Β/28.11.91) «Μεταβίβαση αρμοδιοτήτων Υπουργού κα. δικαιώματος υπογραφής «Με εντολή Υπουργού» στους Γεν. Γραμματείς, Γεν. Δ/ντές και Προϊσταμένους των Δ/νσεων, Τμημάτων και Γραφείων της Κεντρικής Υπηρεσίας του ΥΠ.ΠΟ».

3. Την εισήγηση της 1ης Εφορείας Νεωτέρων Μνημείων και τα λοιπά στοιχεία του φακέλου.

4. Την ομόφωνη γνωμοδότηση του Κεντρικού Συμβουλίου Νεωτ. Μνημείων με αριθμό 5/5.2.98, αποφασίζουμε:

Χαρακτηρίζουμε ως ιστορικά διατηρητέα μνημεία, τα τρία κτίρια που σημειώνονται στο συνημμένο τοπογραφικό διάγραμμα με τα στοιχεία Α, α, β, και ανήκουν στις βιομηχανικές εγκαταστάσεις εξόρυξης λευκολίθου στο Πήλι Ευβοίας, γιατί αποτελούν αξιόλογα δείγματα βιομηχανικής αρχιτεκτονικής του τέλους του 19ου αιώνα και είναι σημαντικά για τη μελέτη της ιστορία της αρχιτεκτονικής.

Επίσης χαρακτηρίζεται ο περιβάλλων χώρος ως ζώνη προστασίας και ανάδειξης των μνημείων όπως αυτός σημειώνεται στο συνημμένο τοπογραφικό διάγραμμα. Ο χώρος αυτός ορίζεται από το τομέα του κύκλου που σχηματίζεται με κέντρο το σημείο Κ (όπου Κ το σημείο σε απόσταση 9,00 μ. από το μέσον της νότιας πλευράς του κτιρίου Α) και ακτίνα 200 Μ.

Τα όρια του τομέα αυτού είναι τα σημεία της περιμέτρου του κύκλου νότια στο σημείο επαφής με το δρόμο που οδηγεί από το χωριό Πήλι στη Θάλασσα και ανατολικά εκεί που η ακτίνα του κύκλου είναι παράλληλη με τη νότια πλευρά του κτιρίου Α.

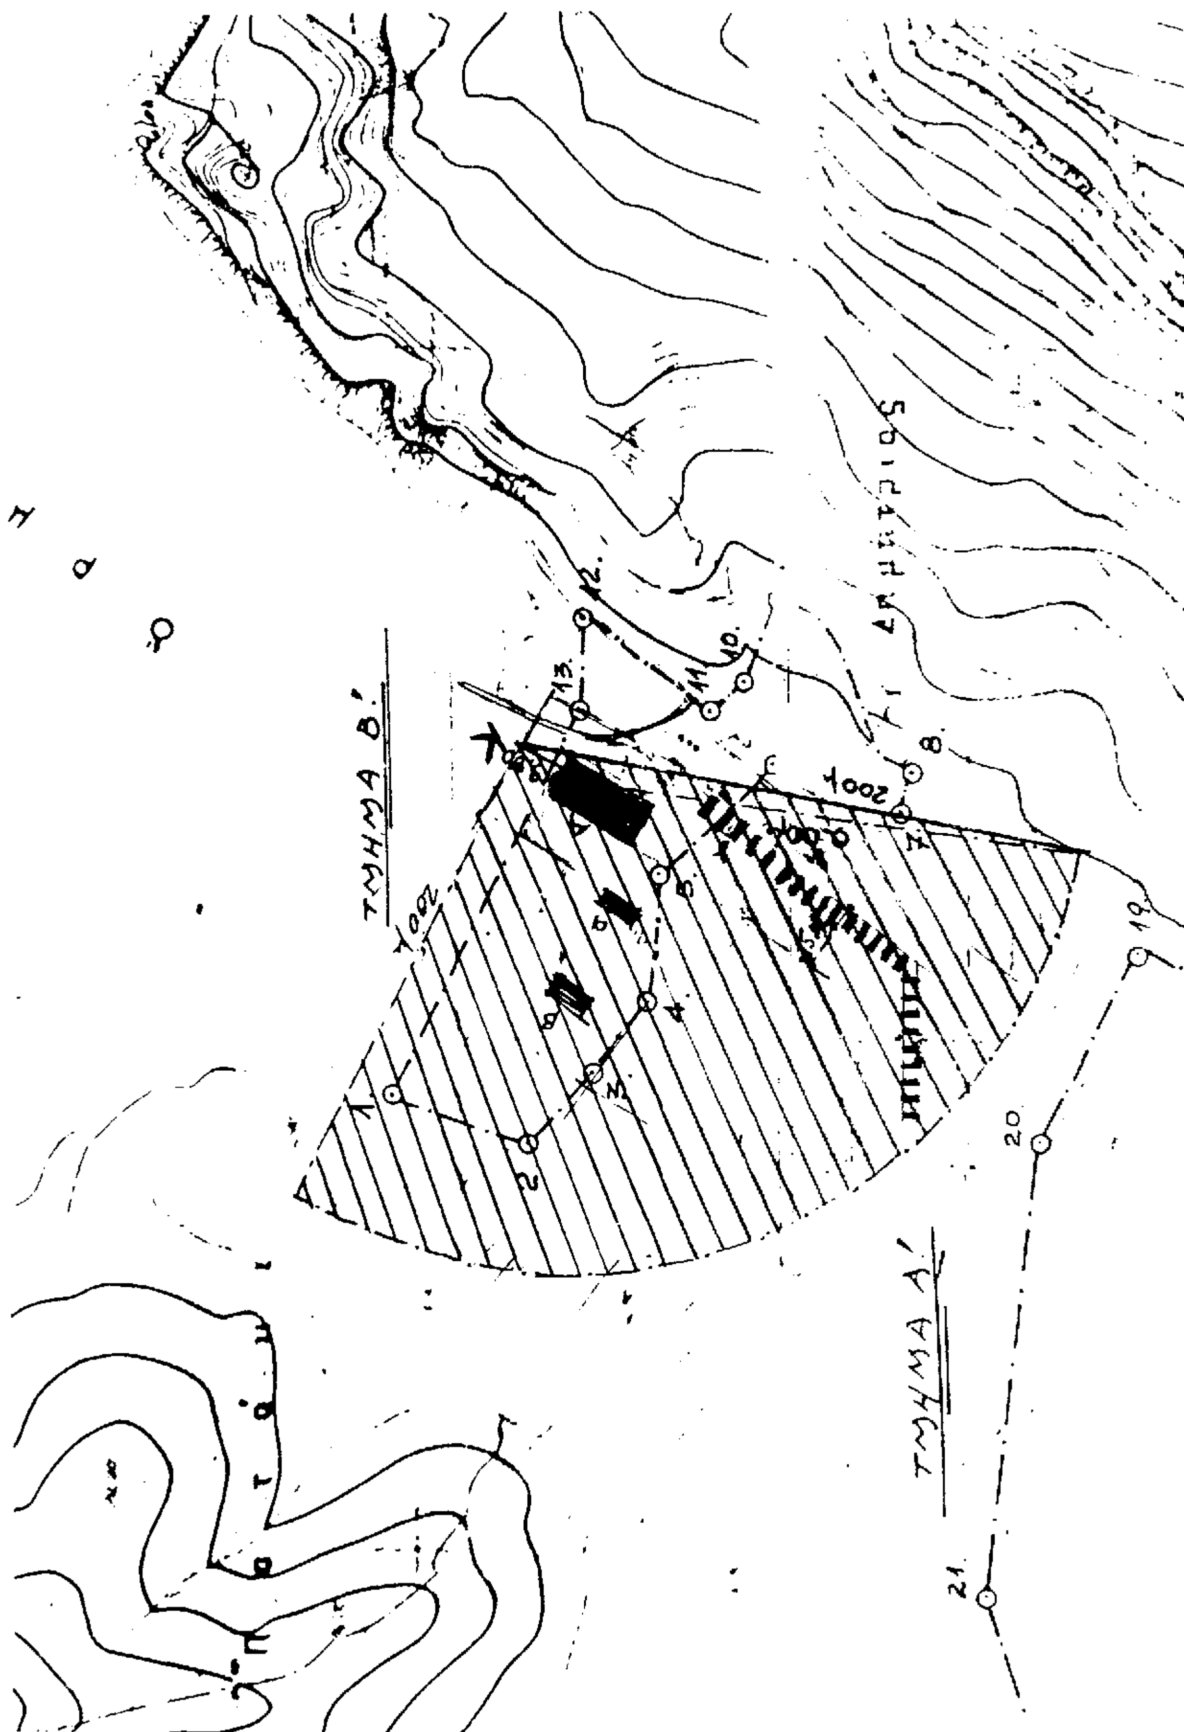
Στο τομέα αυτό περιλαμβάνονται τα κτίρια Α, α, β, καθώς και οι είκοσι τέσσερεις 24 λίθινοι πεσσοί του συστήματος εναέριας κυκλοφορίας διαστάσεων 1,5Χ4,00 μ. και ύψους 7,00 μ.

Η παρούσα να δημοσιευθεί στην Εφημερίδα της Κυβερνήσεως.

Αθήνα, 13 Μαΐου 1998

Ο ΥΠΟΥΡΓΟΣ

ΕΥΑΓΓΕΛΟΣ ΒΕΝΙΖΕΛΟΣ


ΤΜΗΜΑ Β'
ΤΜΗΜΑ Α'